
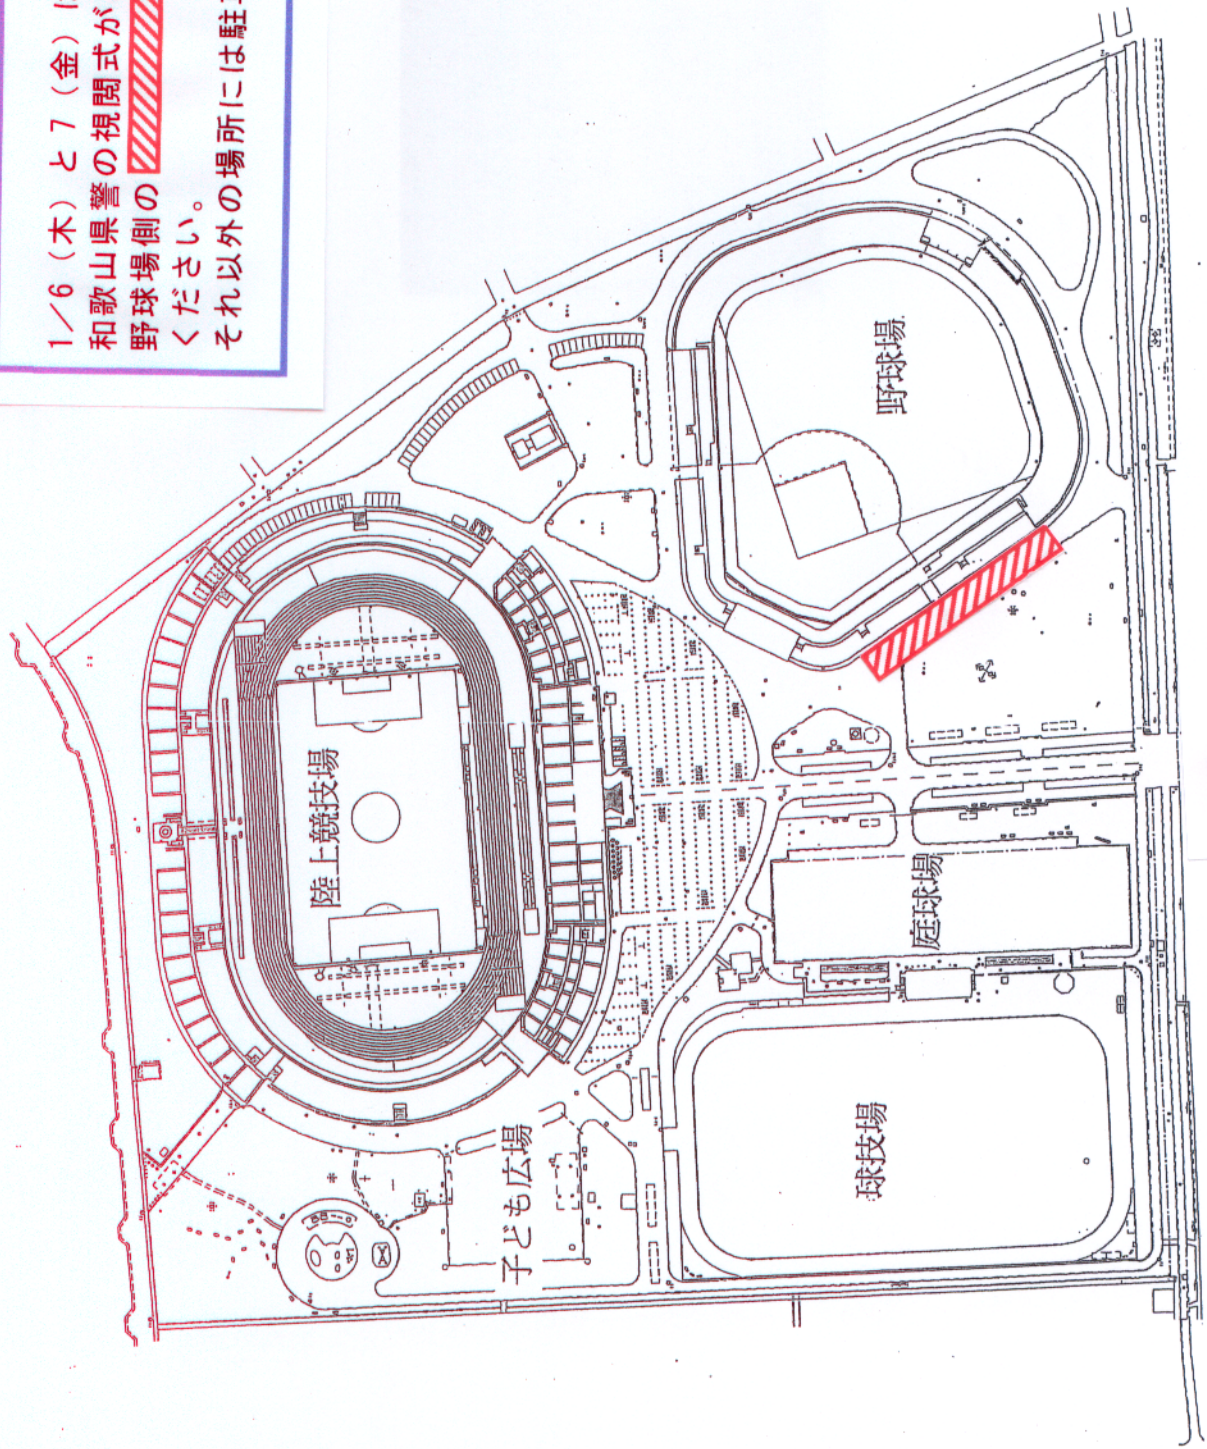


紀三井寺公園平面図



1/6 (木) と 7 (金) は、和歌山県警の視閲式がありますので、野球場側の  部分に駐車してください。それ以外の場所には駐車できません。



公園境界線

年度	
工事名	紀三井寺公園
場所	紀三井寺公園
事務所名	
脚注	
測図	
設計	
製図	
現況平面図	
図番	
番号	
総戸	1:1000

 会場出入口